標 準 断 面 図

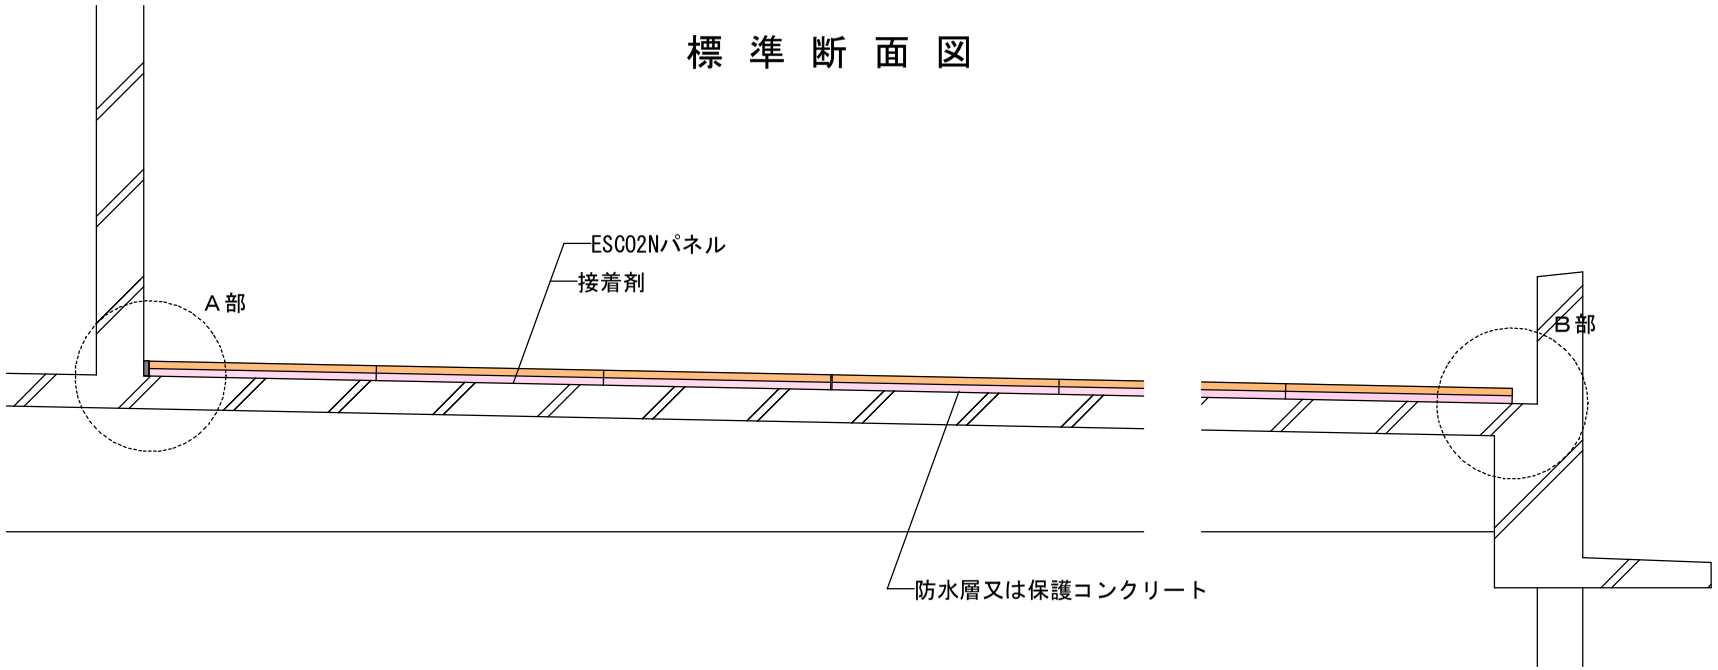
ESCO2Nパネル
接着剤
Ａ部
Ｂ部
防水層又は保護コンクリート

Ａ部

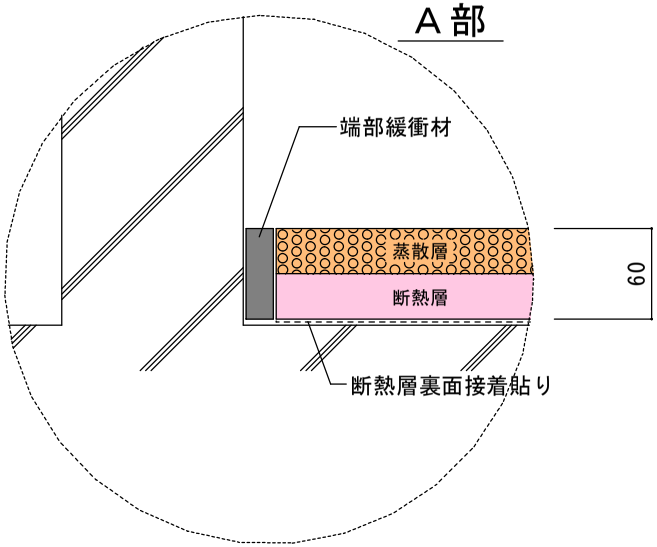
端部緩衝材
蒸散層
断熱層
60
断熱層裏面接着貼り

Ｂ部

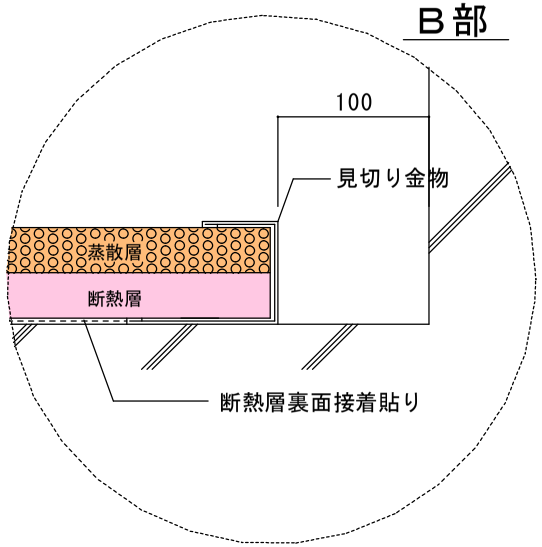
100
見切り金物
蒸散層
断熱層
断熱層裏面接着貼り